


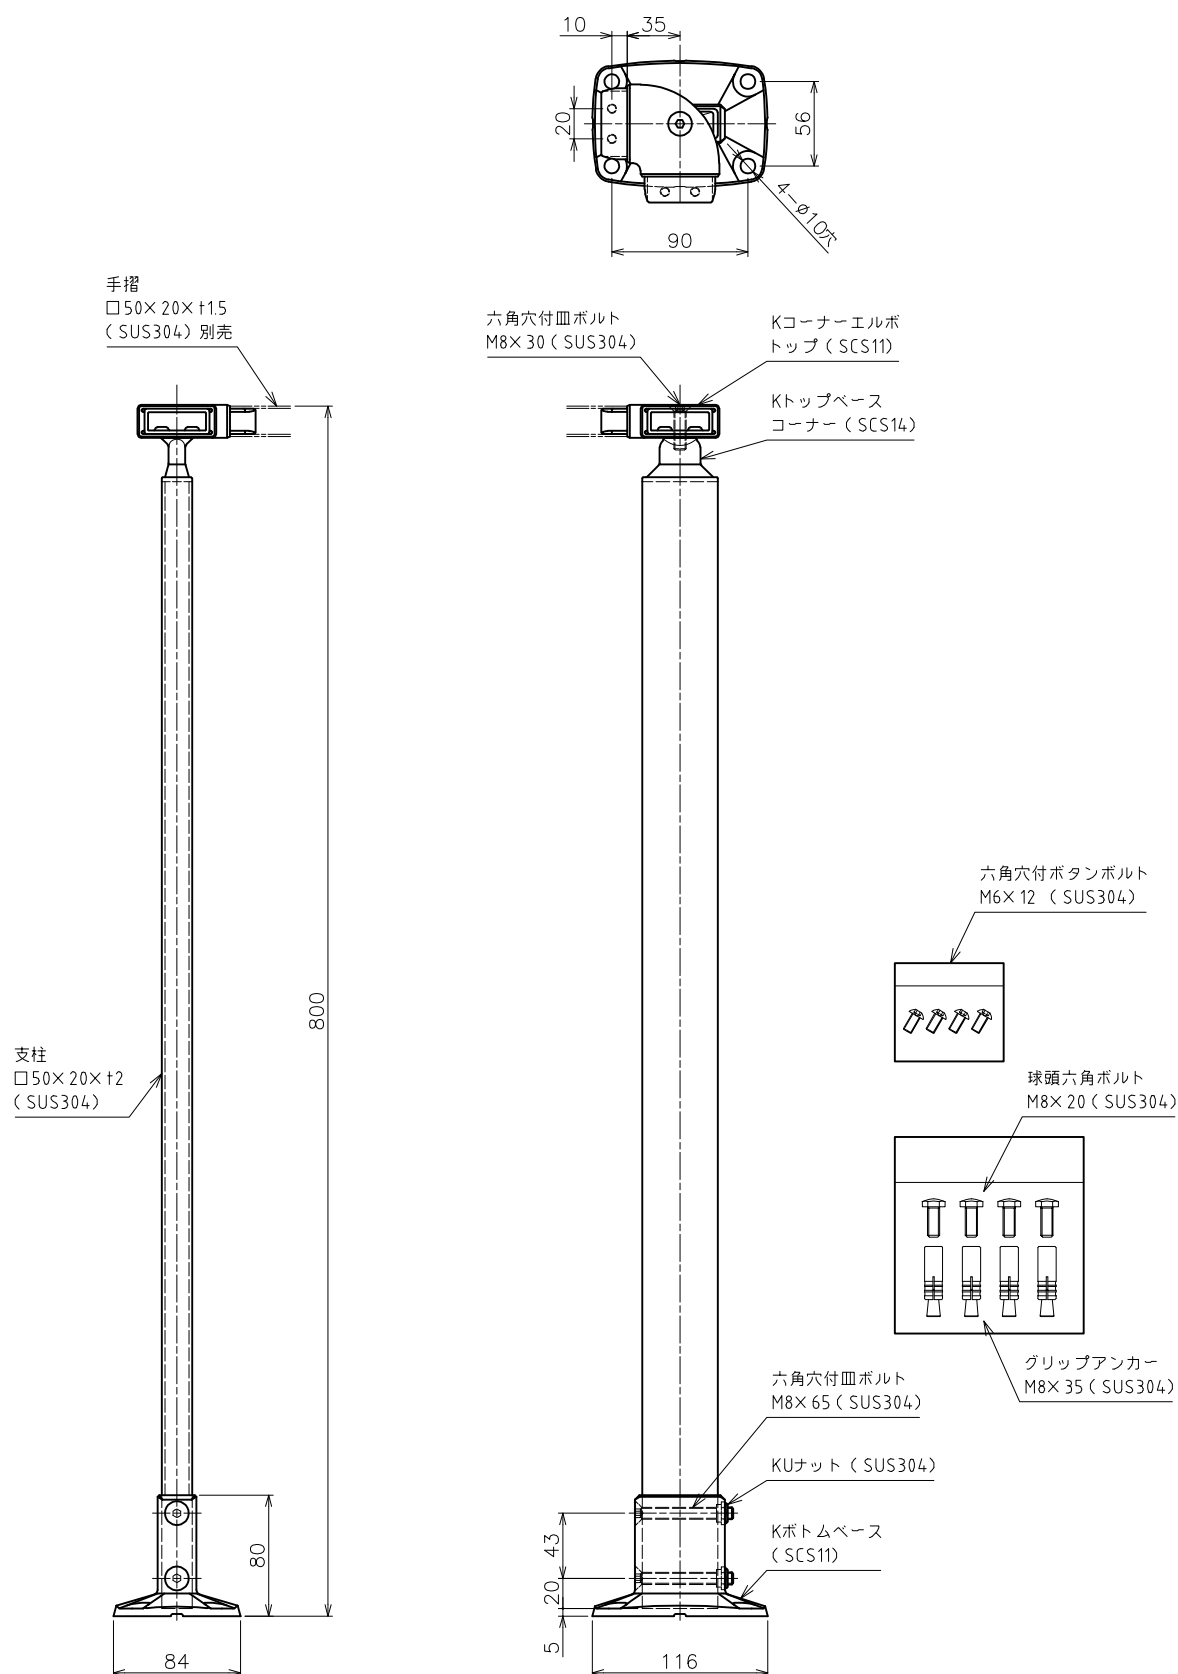

タイプ	AR-K Nタイプ		型式	AK43200RFO	
支柱	床置型 コーナーエルボ支柱	手摺	トップ手摺	手摺径 $\square 50 \times 20$	尺度 1:5
作成年月日 '24.04.30		ASANO 浅野金属工業株式会社			