


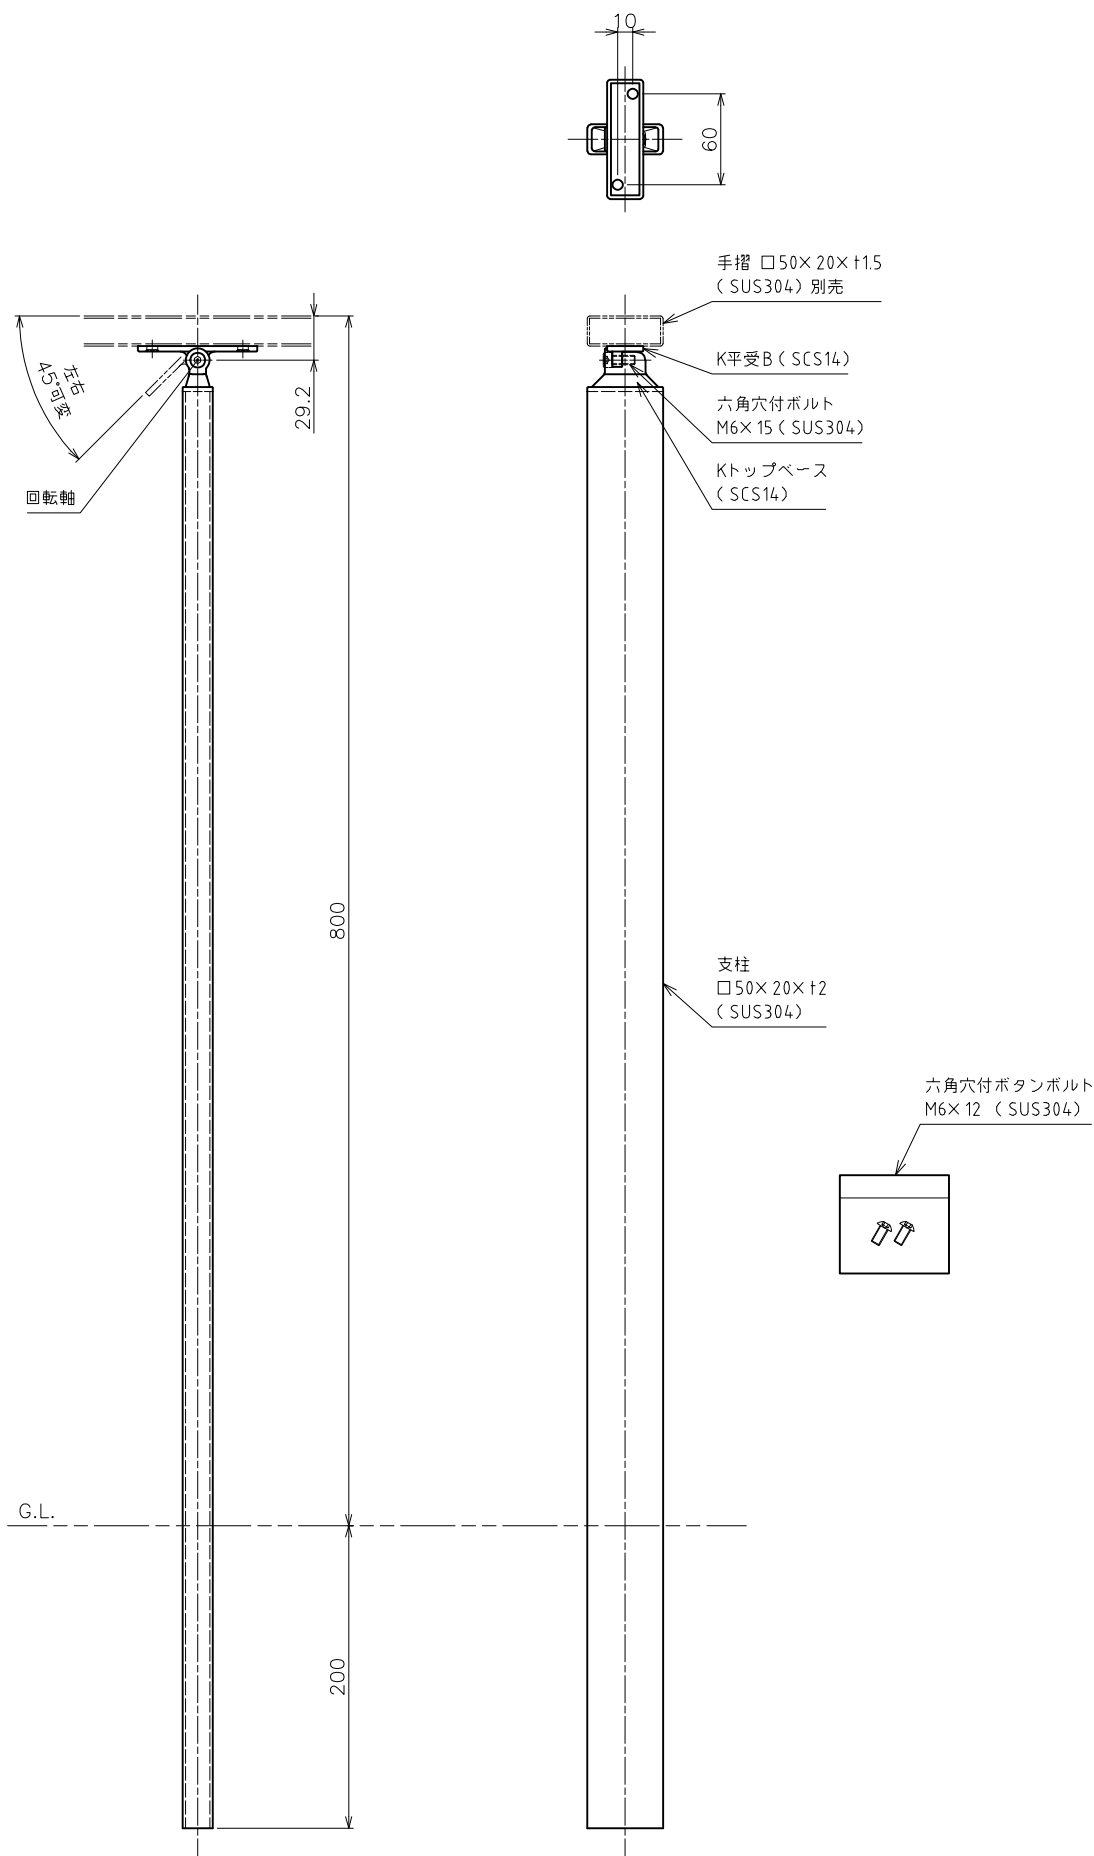

タイプ	AR-K Nタイプ		型式	AK43202RA0		
支柱	埋込型	基本支柱	手摺	トップ手摺	手摺径	口50 ×20
作成年月日	'24.04.30		ASANO 浅野金属工業株式会社			
					尺度	1:5