


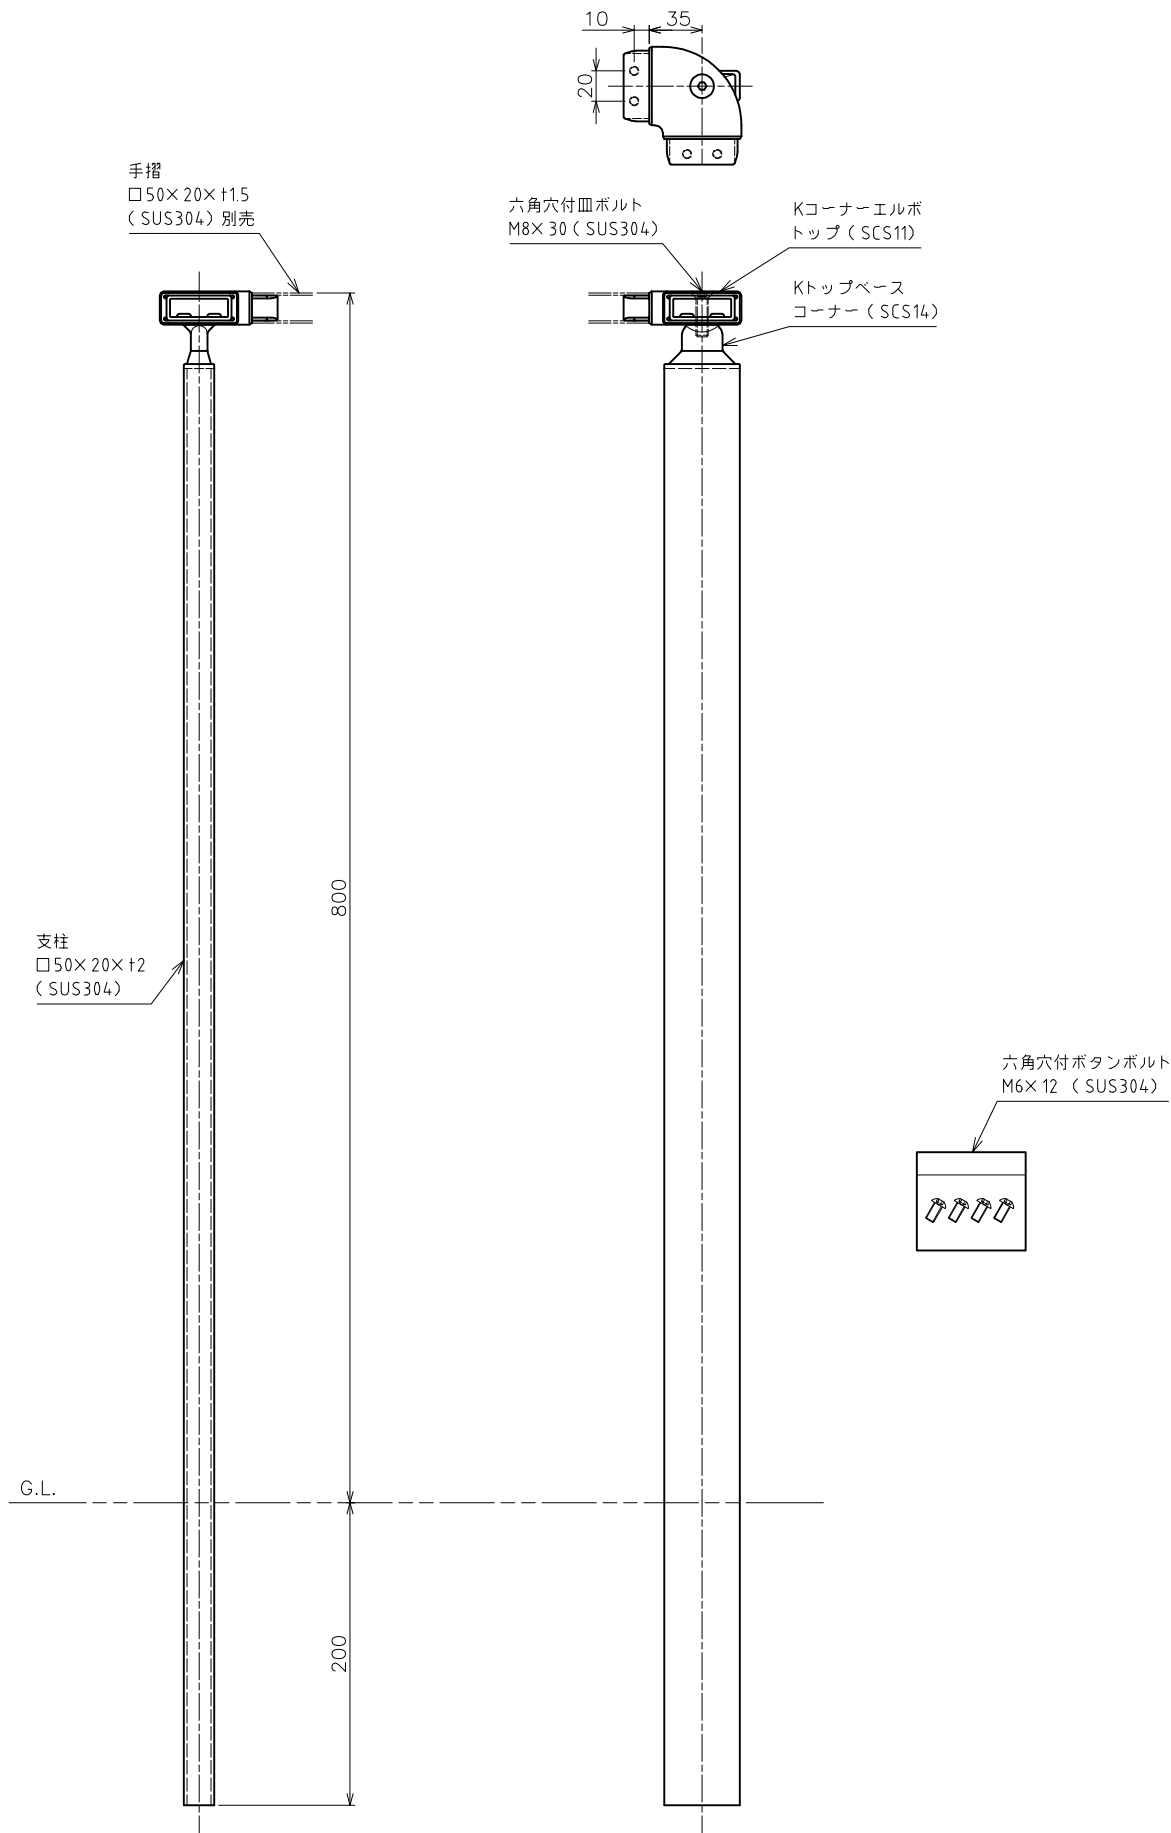

タイプ	AR-K Nタイプ			型式	AK43202RF0		
支柱	埋込型 コーナーエルボ支柱			手摺	トップ手摺	手摺径	□50 ×20
作成年月日		'24.04.30		ASANO 浅野金属工業株式会社			
				尺度	1:5		