
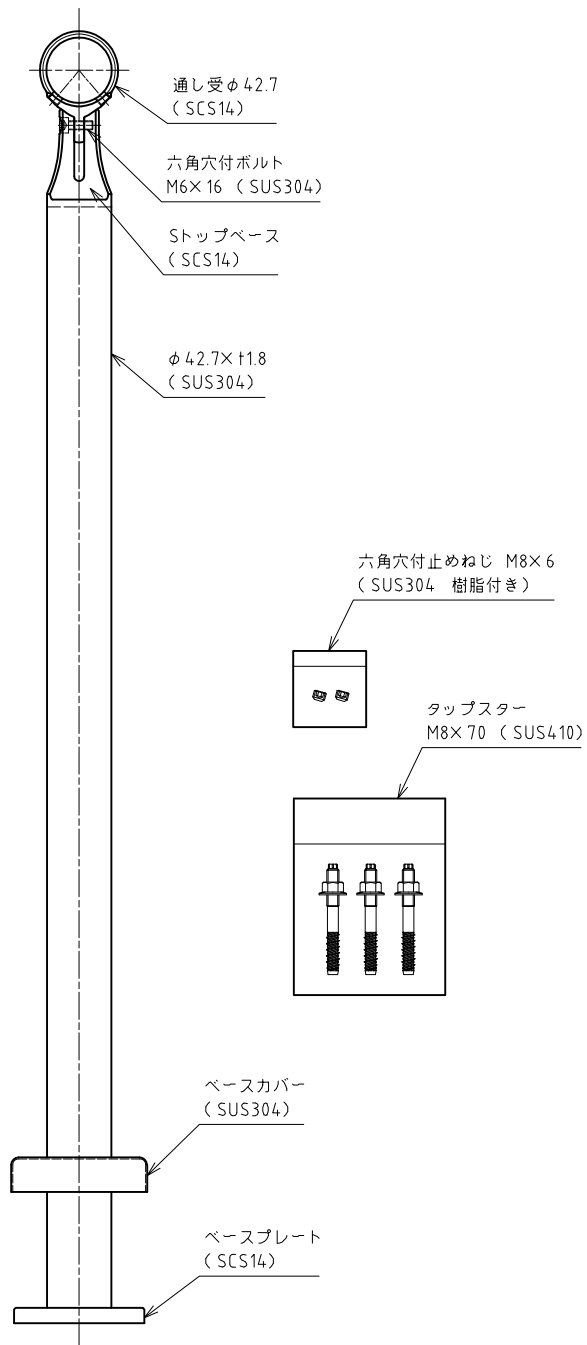


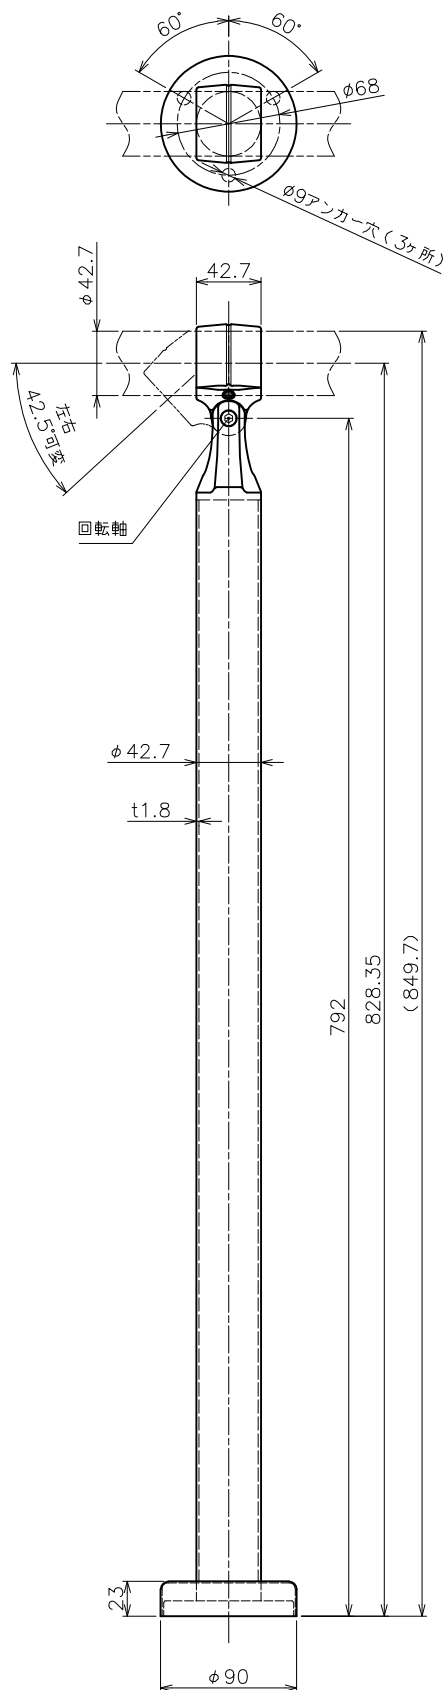

タイプ	AR-Y Nタイプ			型式	AK43307PB0-40				
支柱	床置型 通し支柱			手摺	トップ手摺	手摺径	φ42.7	尺度	1:5
作成年月日		ASANO 浅野金属工業株式会社							
'23.12.28									