



AR-K G-type (ガラスタイプ) 納まり図


< 2段手摺シングル 水平 >

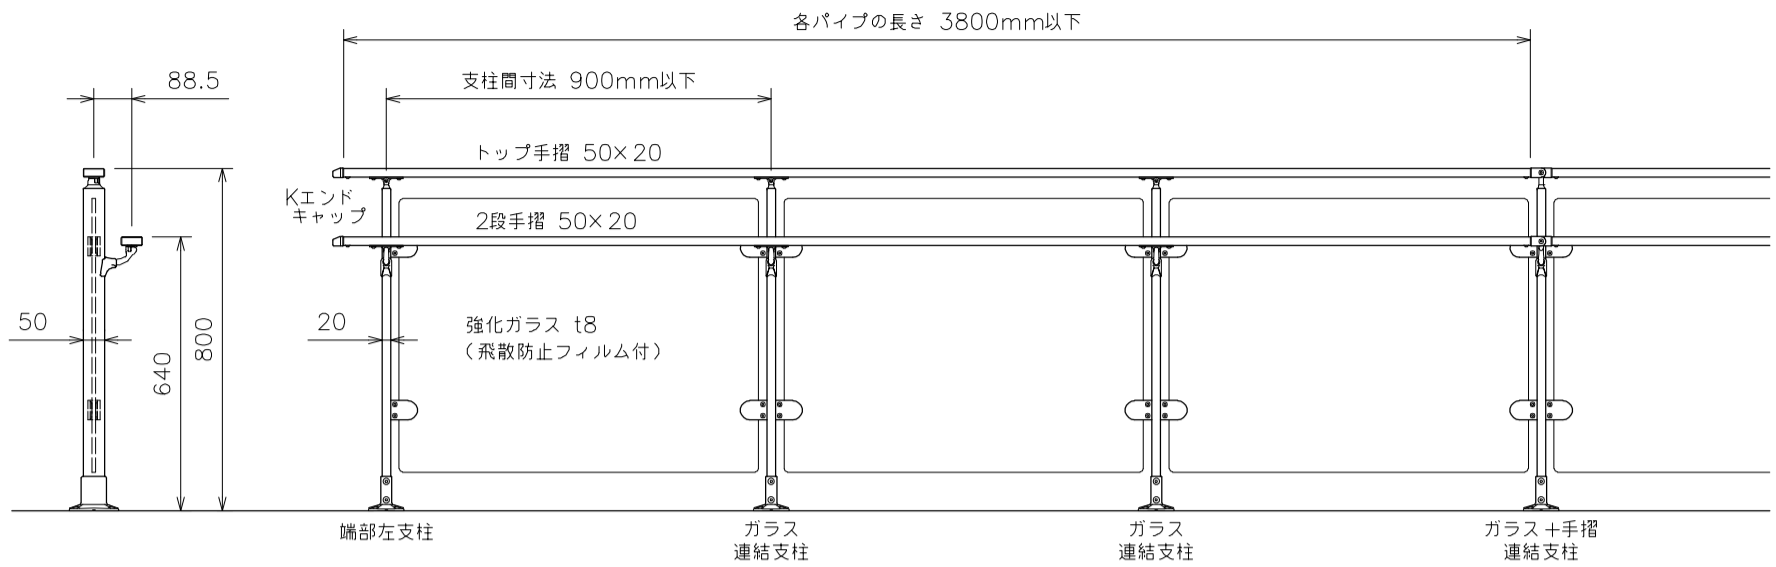


< 2段手摺シングル 水平一階段 >

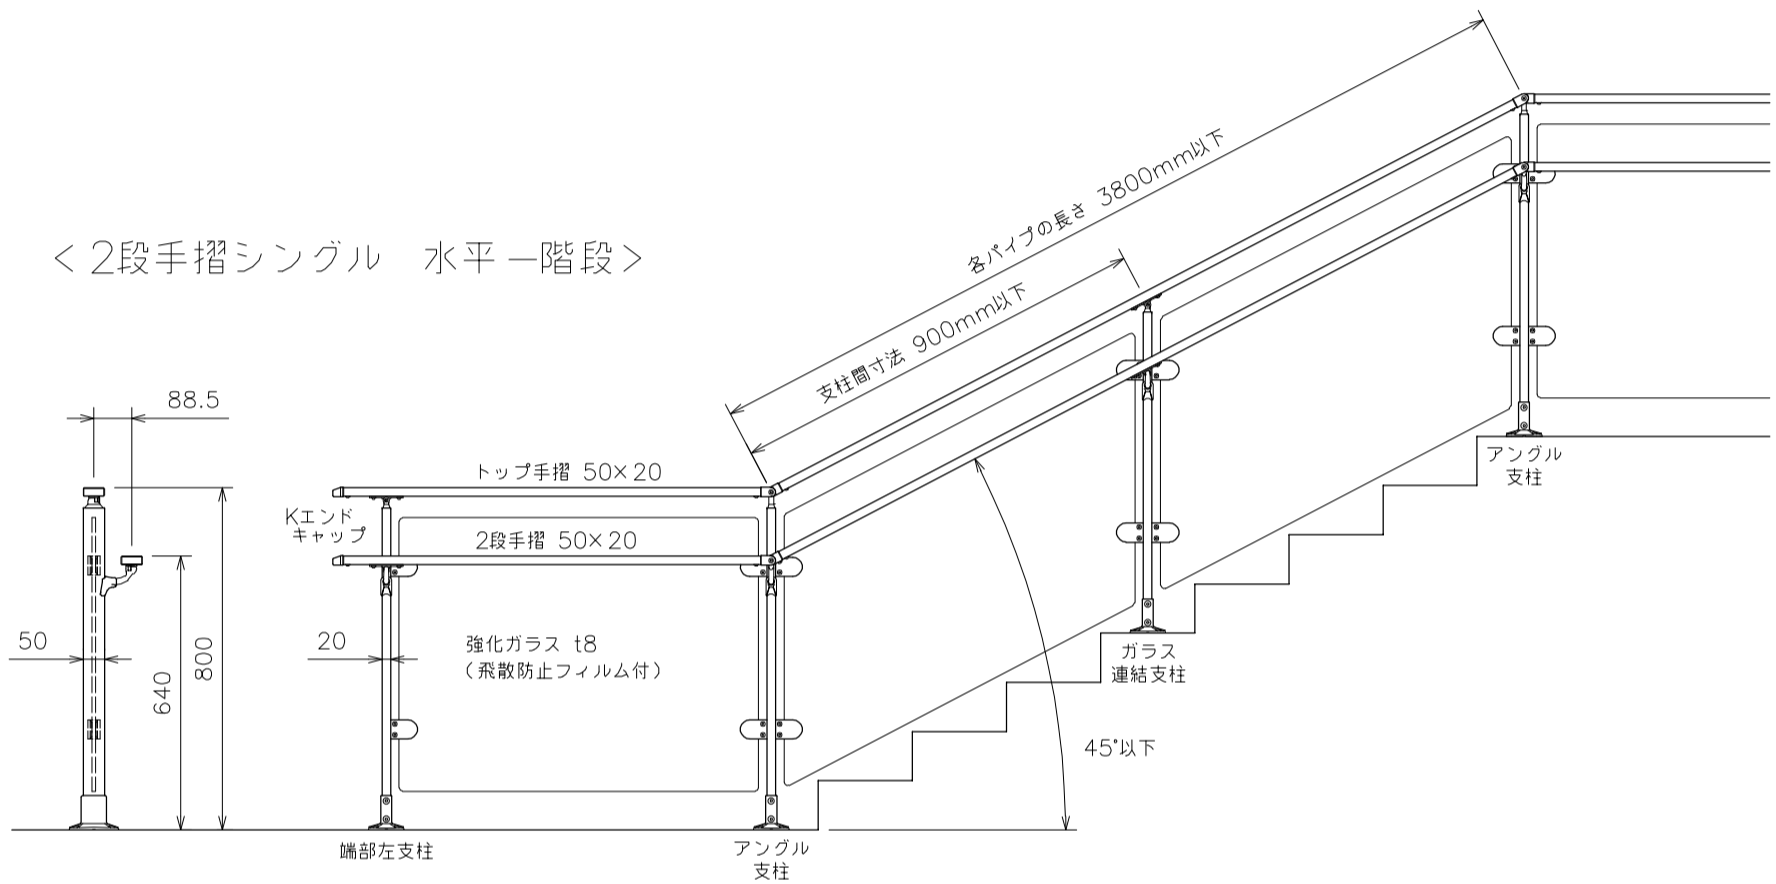


< 2段手摺ダブル >

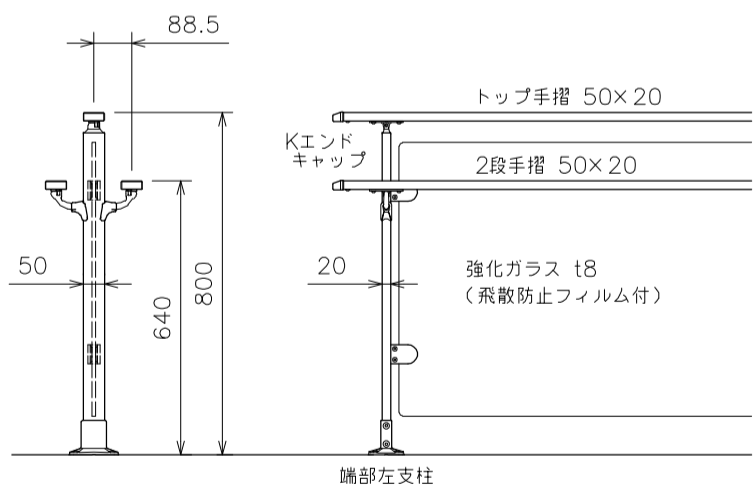


< トップ手摺 >

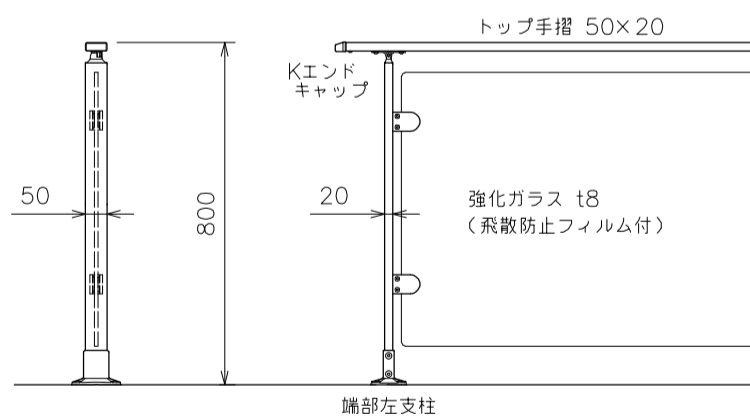


< 床置型 >

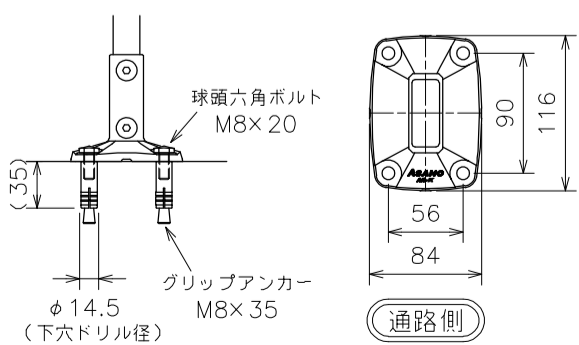


< 埋込型 >

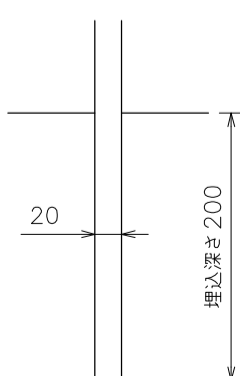

< 横付型 >

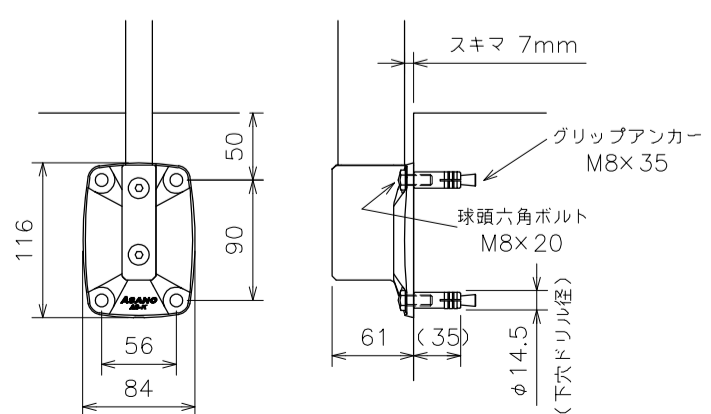


< 端部右 / 左、ガラス連結部 >

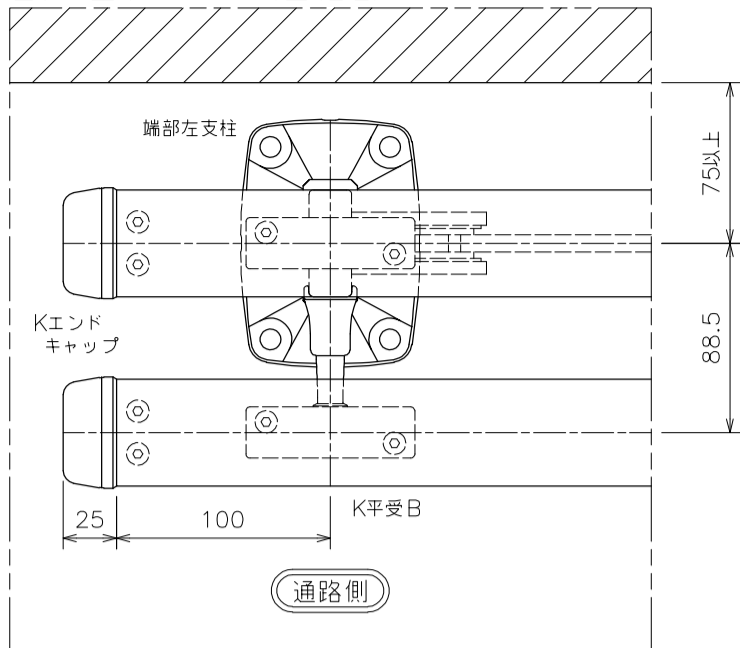


※ガラス連結は、支柱の両側にガラスを取り付けます。

< ガラス + 手摺連結部 >

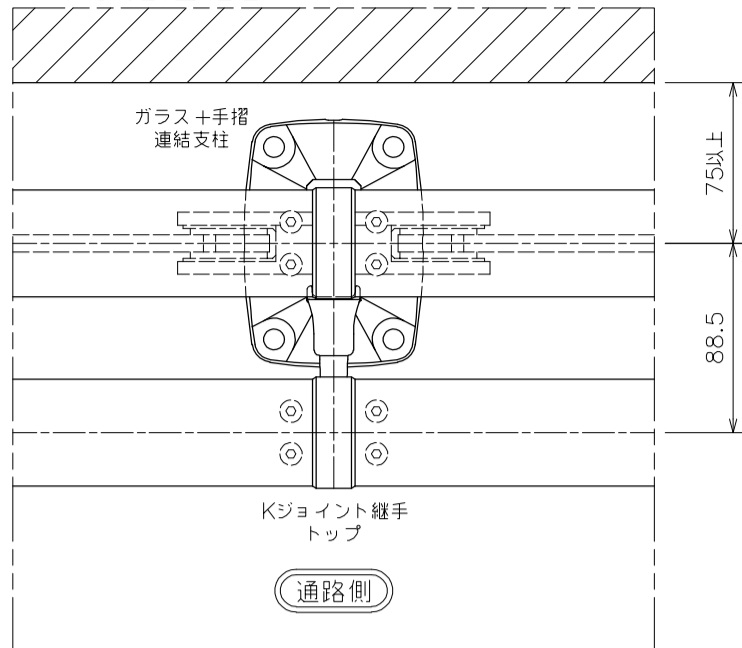


< 水平一階段連結部 >

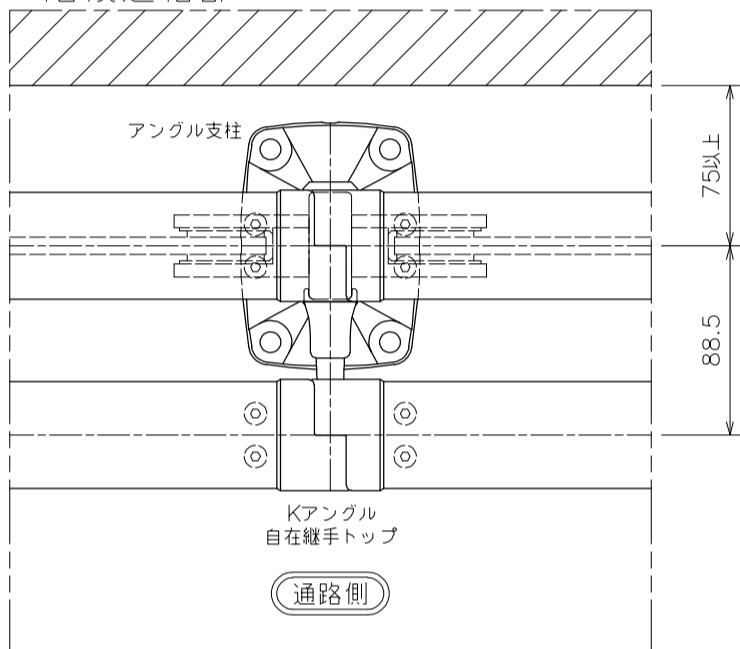


- < 3次元コーナー > については、製作不可ですので、ご了承ください。
- 本ページの納まり図は < 床置型 > の場合です。 < 埋込型 > < 横付型 > をご希望の場合は当社へお問い合わせください。
- 2段手摺の出寸法は 88.5 + 10mm まで調整が可能です。但し、内 / 外コーナーを連結する場合は調整できません。

< 内コーナー 90° >

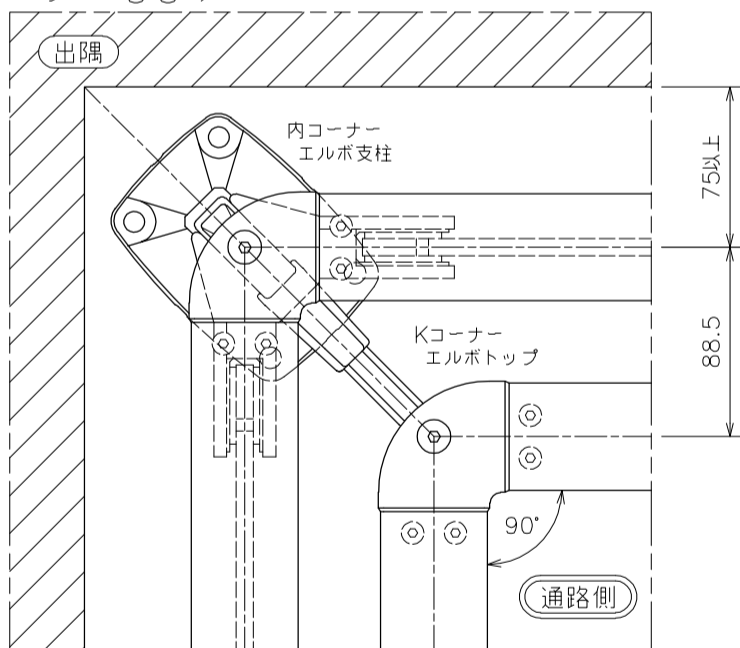


< 内コーナー 90°以上 >

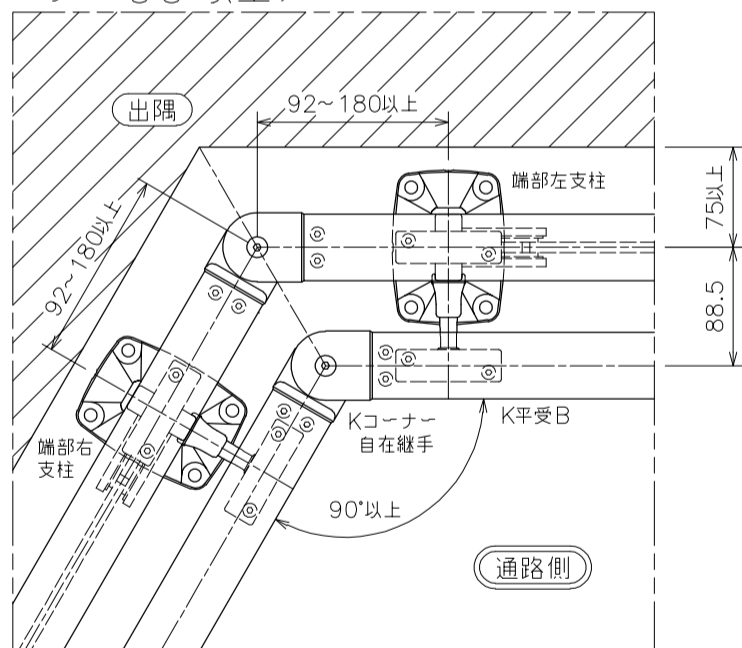

※ (92~180) の寸法は、角度により可変します。

< 外コーナー 90° >

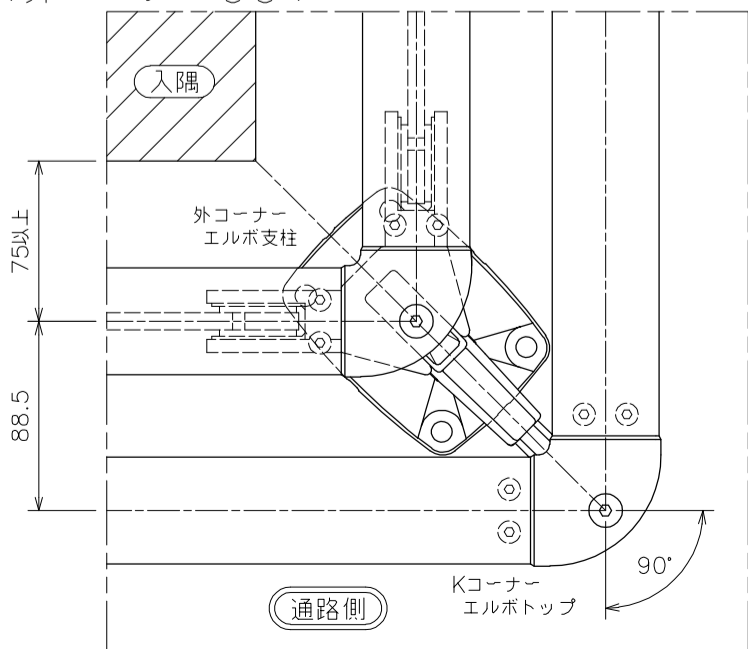

< 外コーナー 90°以上 >

